



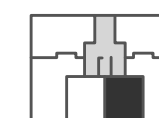

DŹWIGOWA PARK

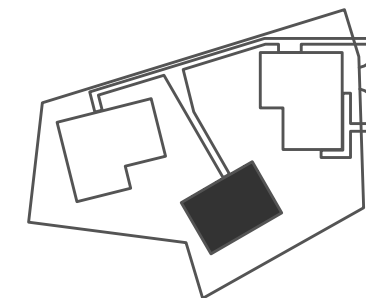


NUMER MIESZKANIA	21
BUDYNEK	B
TYP	2-POKOJOWE
PIĘTRO	III

NR	POMIESZCZENIE	POW. (m.kw.)
1	HOL	3,35
2	POKÓJ	16,59
3	KUCHNIA	8,20
4	ŁAZIENKA	4,30
5	ANTRESOLA	40,60
POW. UŻYTKOWA		73,04
6	BALKON	4,41

DEWELOPER:

Belvedere Nieruchomości Sp. z o.o.
ul. Dźwigowa 6, 02-437 Warszawa

e-mail: sprzedaz@dzwigowapark.pl
www.dzwigowapark.pl

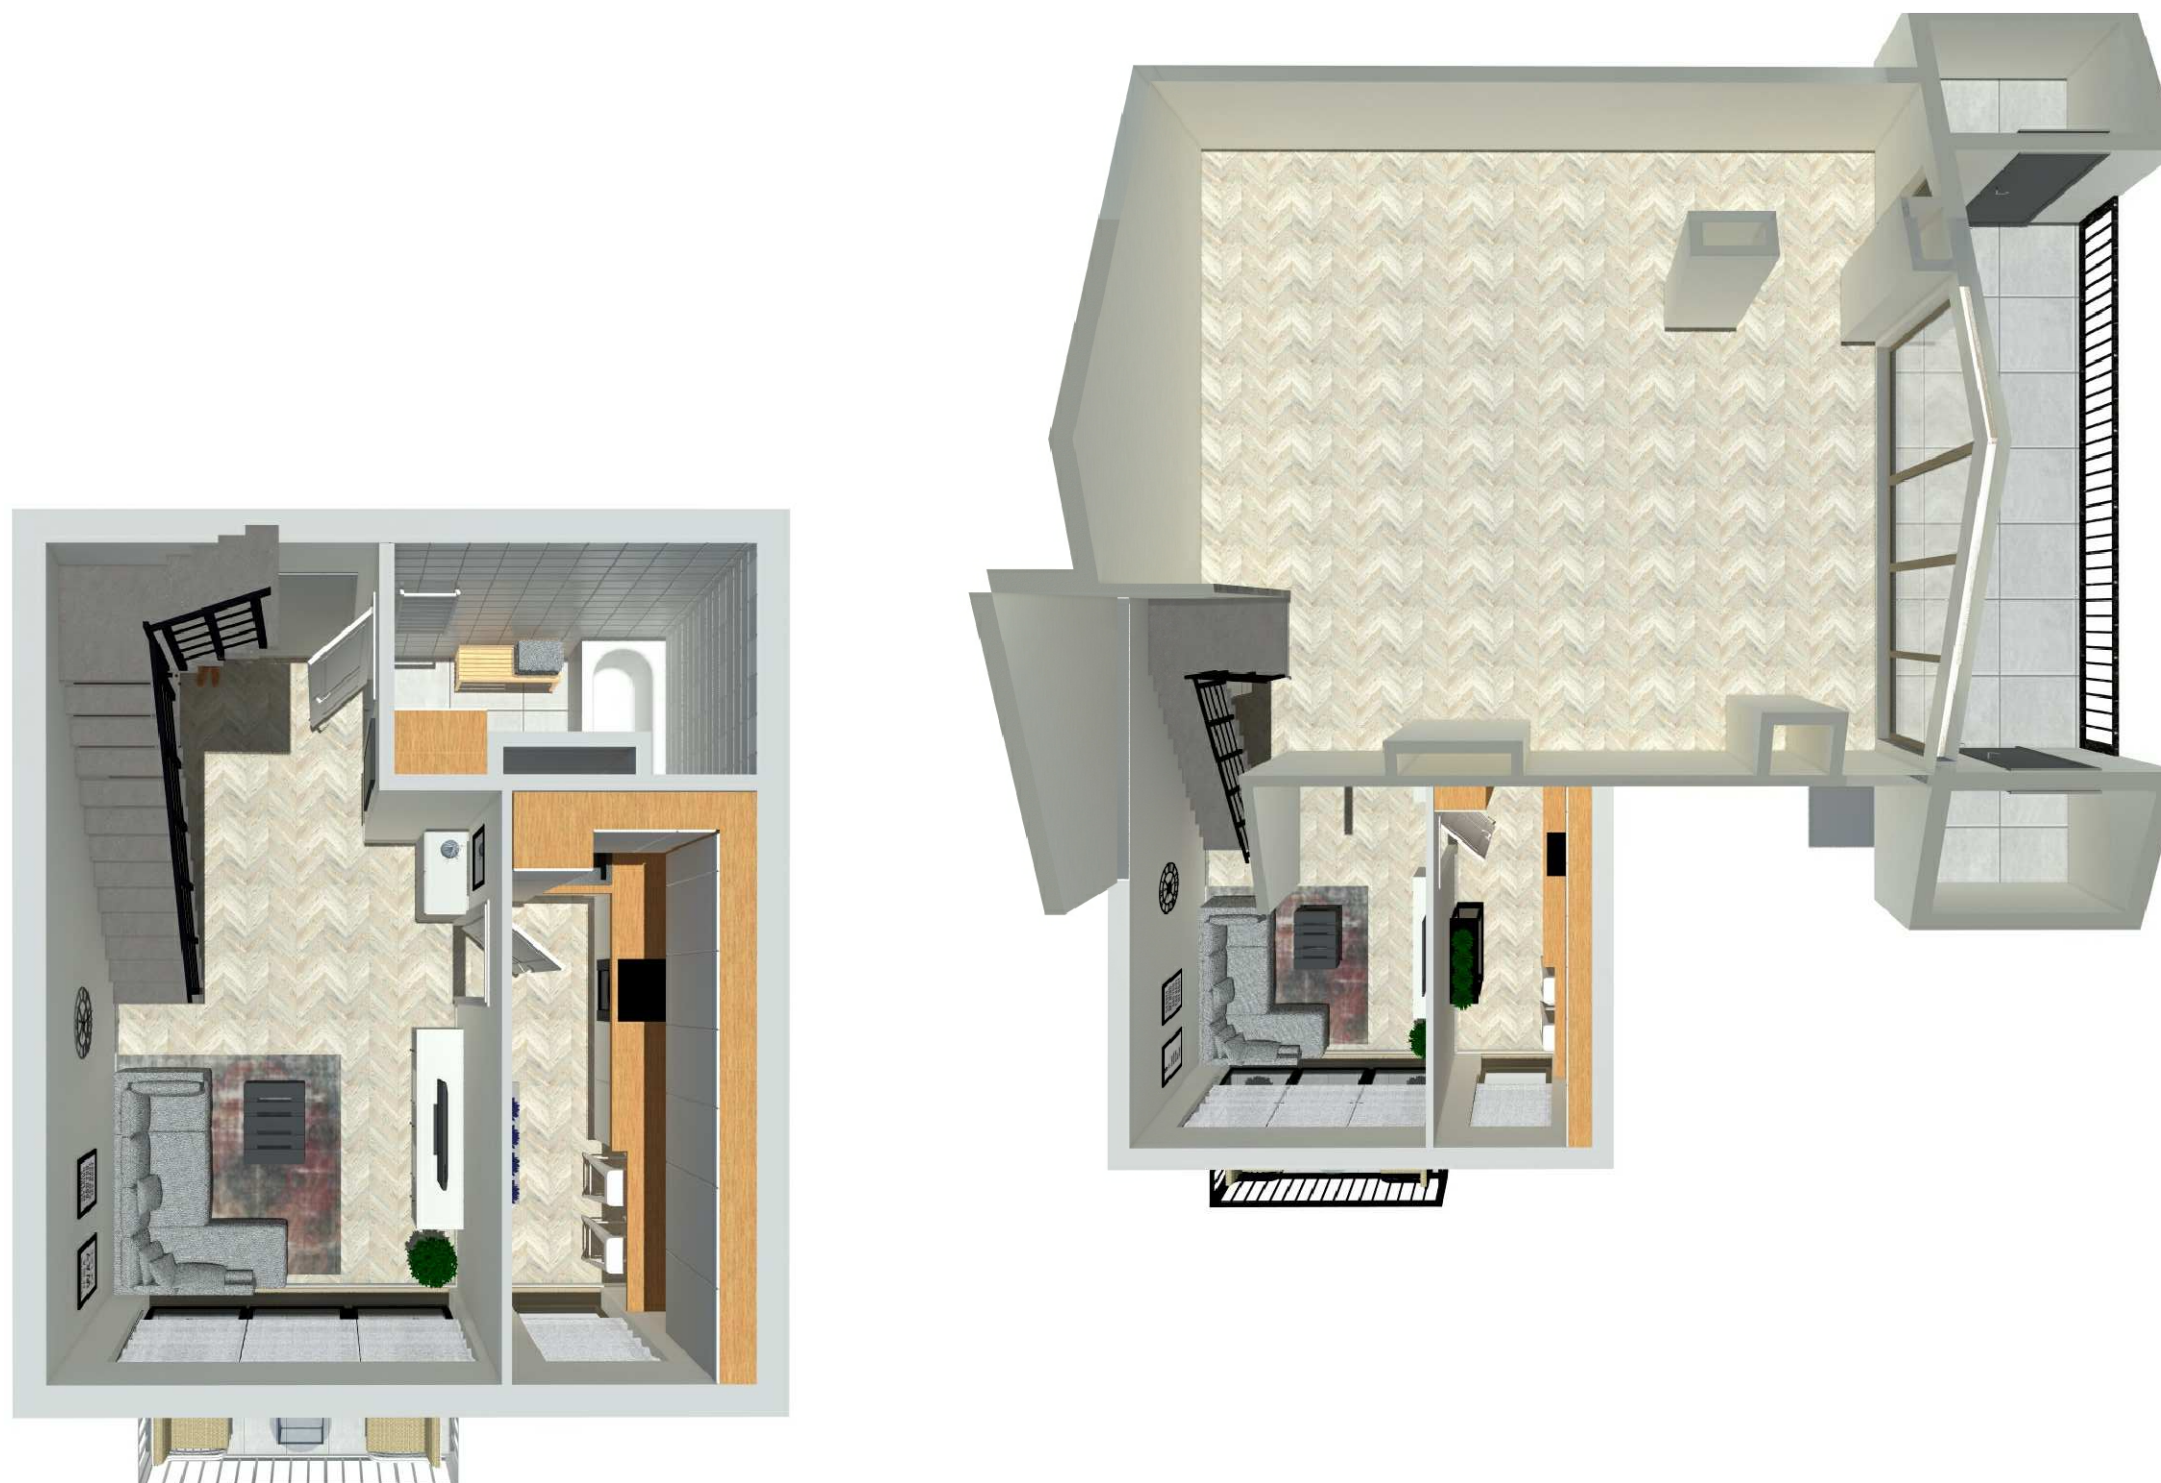

UWAGI:

1. Karta katalogowa została opracowana na podstawie parametrów z Projektu Budowlanego.
2. Obliczenie powierzchni użytkowych poszczególnych pomieszczeń wykonano na podstawie normy PN-ISO 9836.
3. Powierzchnia użytkowa oraz szczegółowe rozwiązania techniczne mogą ulec zmianie podczas realizacji inwestycji.